

Nr. 1685 Prot

dt. 06.07.2020



REPUBLIKA E SHQIPËRISË

AGJENCIA SHTETËRORE E KADASTRËS
DREJTORIA VENDORE SARANDE

Nr. 5898 Prot.

Sarandë, më 03.07 2020

NJOFTIM PËR SHPALLJE PUBLIKE

Me kërkesën Nr.178 datë 21.11.2018 shtetasia **Bujar Saliko Goro** ka aplikuar për kalimin e pronësise se objektit të ndërtuar para datës 10.08.1991.

Në zbatim të pikes II/8 të VKM 442/2018 "PËR PËRCAKTIMIN E PROCEDURËS SË KALIMIT TË PRONËSISË E TË REGJISTRIMIT TË PASURIVE TË PALUAJTSHME, TË NDËRTUARA DERI MË 10.8.1991 DHE TË TRUALLIT FUNKSIONAL TË TYRE", bëhet Njoftimi Publik dhe Afishimi 30 Ditor për vazhdimin e procedurës së kalimit të pronësise të pasurisë së paluajtshme me numer 13/140 me sipërfaqe të parces ndërtimore **300 m²** dhe sipërfaqe të bazës së ndërtimit 87.6 m², në pronësi të **Bujar Saliko Goro**. Pasuria nr. 13/140 bie mbi planshentën j-34-5-(36-c) në zonën kadastrale 1464, që i përket qytetit Delvine, Bashkia Delvine. Bashkangjitur po ju vendosim në dispozicion kopje të genplanit.

Të gjithë personat e interesuar të cilët mundë të kenë pretendime mbi këtë sipërfaqe, të paraqesin pretendimet e tyre brenda periudhës 30 ditore të Afishimit Publik, me qëllim pezullimin e procedurave të kalimit të pronësise.

Asnjë pretendim i paraqitur nga të interesuarit jashtë kësaj periudhe 30 ditore nuk do të merret parasysh nga ASHK Drejtoria Sarandë.

Ky njoftim mbahet në 4-kopje dy prej të cilave afishohen në ambjentet e ASHK – Sarandë, 1- në ambjentet e Bashkisë Sarandë, dhe tjetra i bashkohet praktikës.



GENPLAN




DREJTORIA E PLANIZIMIT: SARANDE
QARKU: VLORE
BASHKIA: DELVINE
ZONA KADASTRALE: 1464
ADRESA E PASHURISË: DELVINE
INDEKSI I HARTËS: J - 34 - 5 - (36-C)
SHKALLA: 1:500
DATA: 17/04/2020

NUMRI UNIK (INDEKS):
NR. I APLIKIMIT: 178
NR. PASHURISË: 13/140
SIPËRFAQE E PARCELËS NDËRTIMORE = 300
PR. SHTET = PO PR. E TË TRETËVE = PO PR. TË VET = JO
SIPËRFAQE E BAZËS SË NDËRTIMIT = 87.6
POSEDUESI: BUJAR emër SALIKO atesia GORO mbiemër

x= 508843.89
y= 4423333.19

KRGJSH

x= 508933.89
y= 4423333.19

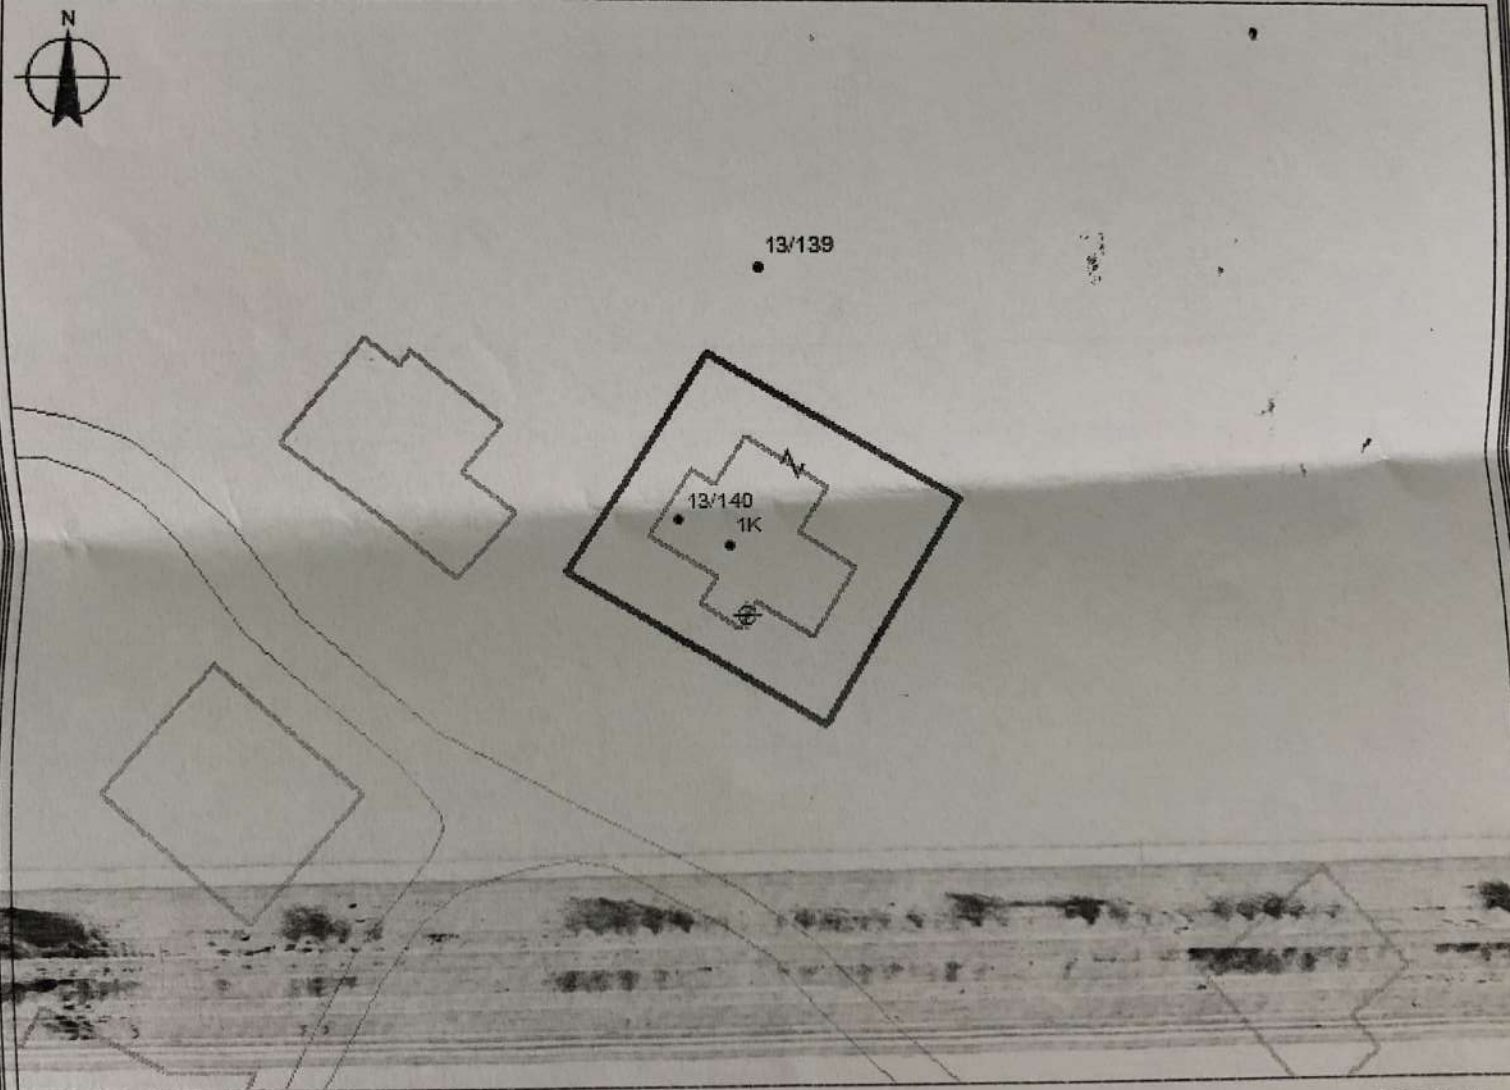

x= 508843.89
y= 4423267.35

Legjenda

x= 508933.89
y= 4423267.35

KUFITARËT:
VERI Nr.Pas 13/139
JUG Nr.Pas 13/139
LINDJE Nr.Pas 13/139
PERENDIM Nr.Pas 13/139

- Hyrje ne objekt
- Objekt
- Parcel
- KUFI PARCELE

SEKTORI I HARTOGRAFISË:

SPECIALIST ERALD LIKA
PËRGJEGJËS ANDRI DHIMA

SEKTORI I ÇËSHITJEVE TË PRONËSISË:

SPECIALIST INA PAPA
PËRGJEGJËS INA PAPA