

Nr. 2064 Prot

dt. 23.09.2020



REPUBLIKA E SHQIPËRISË

Ligjës së Informacionit

AGJENCIA SHTETËRORE E KADASTRËS  
DREJTORIA VENDORE SARANDË

Nr. 8096 Prot.

Sarandë, më 22.09.2020

**NJOFTIM PËR SHPALLJE PUBLIKE**

Me kërkesën Nr121 prot datë 02.11.2018 shtetasi **Enver Beqo Zejnati** ka aplikuar per kalimin e pronesisë se objektit te ndertuar para dates 10.08.1991.

Në zbatim të pikes II/8 të VKM 442/2018 “PËR PËRCAKTIMIN E PROCEDURËS SË KALIMIT TË PRONËSISË E TË REGJISTRIMIT TË PASURIVE TË PALUAJTSHME, TË NDËRTUARA DERI MË 10.8.1991 DHE TË TRUALLIT FUNKSIONAL TË TYRE”, bëhet Njoftimi Publik dhe Afishimi 30 Ditor për vazhdimin e procedures se kalimit te pronesisë te pasurisë se paluajtshme me numer 9/20 mbi planshentën J-34-5-(36-A) ne zonën kadastrale 1464, qe i perket Delvine, Bashkia Delvine me sipërfaqe te parceles ndertimore **300 m<sup>2</sup>** dhe siperfaqe te baze se ndertimit 62.2 m<sup>2</sup>, në pronesi të Enver Beqo Zejnati.

Bashkangjitur po ju vendosim ne dispozicion kopje te genplan.

Të gjithë personat e interesuar të cilët mundë të kenë pretendime mbi këtë sipërfaqe, të paraqesin pretendimet e tyre brenda periudhës 30 ditore të Afishimit Publik, me qëllim pezullimin e procedurave te kalimit te pronesisë.

Asnjë pretendim i paraqitur nga të interesuarit jashtë kesaj periudhe 30 ditore nuk do të merret parasysh nga ASHK Drejtoria Sarandë.

Ky njoftim mbahet në 4-kopje dy prej të cilave afishohen në ambjentet e ASHK – Sarandë, 1- në ambjentet e Bashkise Delvine, dhe tjetra i bashkohet praktikës.

DREJTOR

Kozeta Statha

# GENPLAN

DREJTORIA E ALUTAR PUBLIKAR ANDE

QARKU:

BA SHKIA:

ZONA KADA STRALE

ADRESA E PA SURISË: DELVINE

INDEKSI I HARTËS: J - 34 - 5 - ( 36-A)

SHKALLA: 1:500

DATA: 20/08/2020

NUMRI UNIK (INDEKS):

NR. I APLIKIMIT: 121

NR. PA SURISË: 9/20

SIPËRFAQE E PARCELË S NDËRTIMORE = 300

PR. SHTET = PO PR. E TË TRETËVE = JO PR. TË VET = JO

SIPËRFAQE E BAZË S SË NDËRTIMIT = 62.2


POSEDUE SI: ENVER BEQO ZEJNATI  
emër atesia mbiemër



x= 508270.05  
y= 4424639.86

KRGJSH

x= 508360.05  
y= 4424639.85

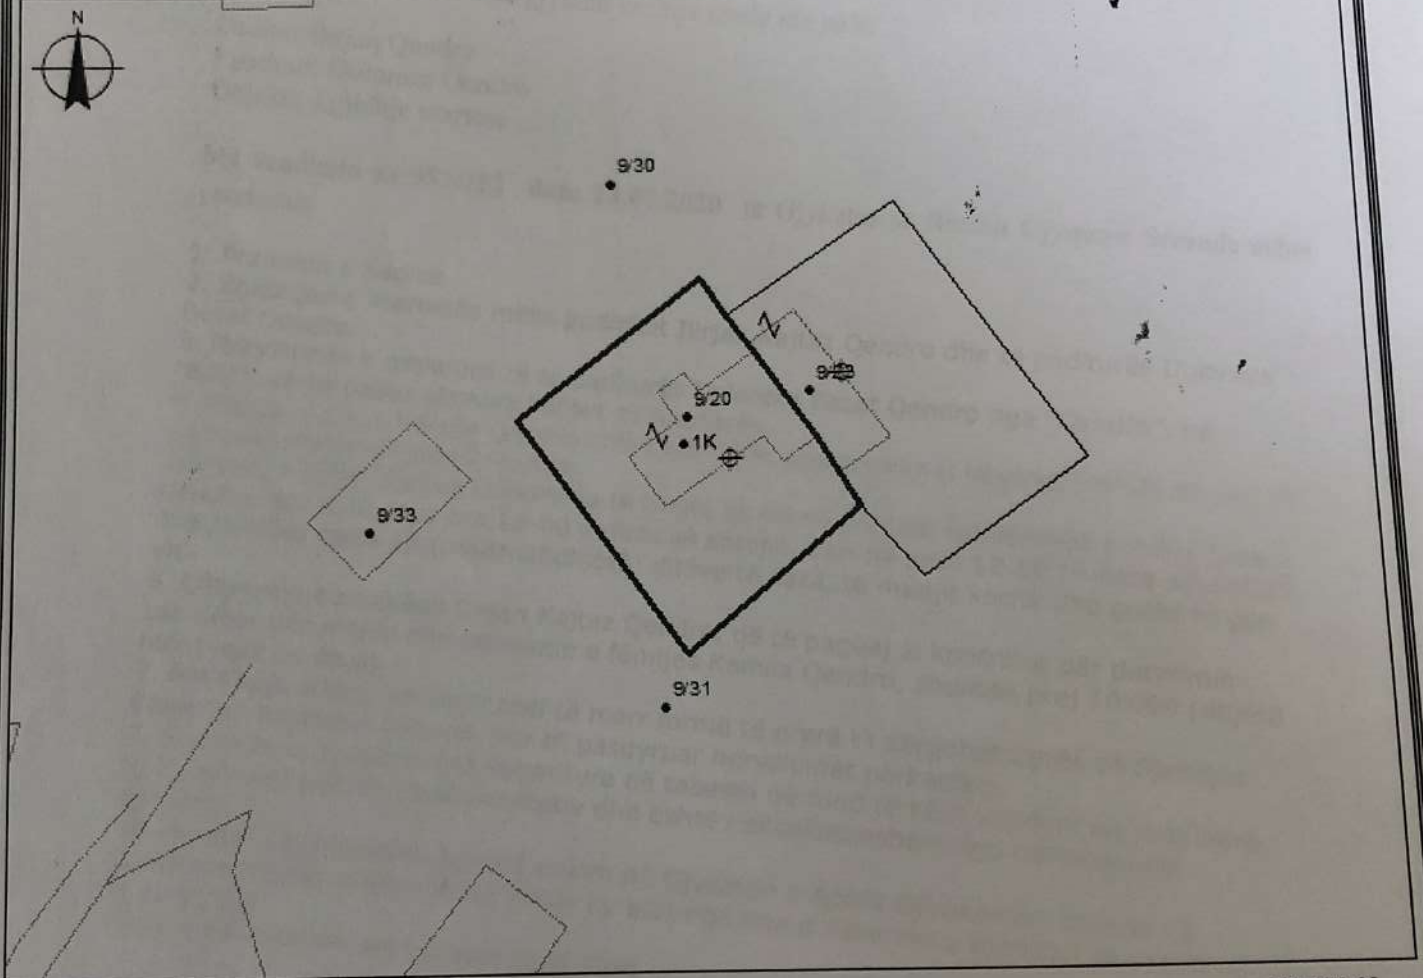

x= 508270.05  
y= 4424574.01

## Legjenda

x= 508360.05  
y= 4424574.01

### KUFITARËT:

VERI Nr.Pas 9/30  
JUG Nr.Pas 9/31  
LINDJE Nr.Pas 9/23  
PERENDIM Nr.Pas 9/33

⊕ Hyrja ne Objekt

▭ Objekt

▭ Parcel

— KUFI PARCELE

### SEKTORI I HARTOGRAFISË:

SPECIALIST VASIL LANGO  
PËRGJEGJËS ANDRI DHIMA

### SEKTORI I ÇË SHTJEVE TË PRONË SISË:

SPECIALIST INA PAPA  
PËRGJEGJËS INA PAPA

DREJTOR / PËRFAQË SUES I SUBJEKTIT: KOZETA

STATHA

emër

mbiemër

nënshkrimi