

Nr. 2463 Prot

dt. 23.09.2020

Lypës në Informacionit



REPUBLIKA E SHQIPËRISË

**AGJENCIA SHTETËRORE E KADASTRËS
DREJTORIA VENDORE SARANDË**

Nr. 8097 Prot.

Sarandë, më 22.09.2020

NJOFTIM PËR SHPALLJE PUBLIKE

Me kërkesën Nr639 prot datë 15.10.2019 shtetasi **Hiro Shahin Huda** ka aplikuar për kalimin e pronësisë së objektit të ndërtuar para datës 10.08.1991.

Në zbatim të pikës II/8 të VKM 442/2018 “PËR PËRCAKTIMIN E PROCEDURËS SË KALIMIT TË PRONËSISË E TË REGJISTRIMIT TË PASURIVE TË PALUAJTSHME, TË NDËRTUARA DERI MË 10.8.1991 DHE TË TRUALLIT FUNKSIONAL TË TYRE”, bëhet Njoftimi Publik dhe Afishimi 30 Ditor për vazhdimin e procedurës së kalimit të pronësisë së pasurisë së paluajtshme me numer 9/24 mbi planshentën J-34-5-(36-A) në zonën kadastrale 1464, që i përket Delvine, Bashkia Delvine me sipërfaqe të parces ndërtimore **300 m²** dhe sipërfaqe të bazës së ndërtimit **101.5 m²**, në pronësi të Hiro Shahin Huda.

Bashkangjitur po ju vendosim në dispozicion kopje të genplanit.

Të gjithë personat e interesuar të cilët mund të kenë pretendime mbi këtë sipërfaqe, të paraqesin pretendimet e tyre brenda periudhës 30 ditore të Afishimit Publik, me qëllim pezullimin e procedurave të kalimit të pronësisë.

Asnjë pretendim i paraqitur nga të interesuarit jashtë kësaj periudhe 30 ditore nuk do të merret parasysh nga ASHK Drejtoria Sarandë.

Ky njoftim mbahet në 4-kopje dy prej të cilave afishohen në ambjentet e ASHK – Sarandë, 1- në ambjentet e Bashkisë Delvine, dhe tjetra i bashkohet praktikës.



DREJTORIA E KADASTRIT: SARANDE

QARKU: VLORE

BA SHKIA: DELVINE

ZONA KADA STRALE: 1464

ADRESA E PA SURISË: DELVINE

INDEKSI I HARTËS: J - 34 - 5 - (36-A)

SHKALLA: 1:500

DATA: 18/08/2020

NUMRI UNIK (INDEKS):

NR. I APLIKIMIT: 639

NR. PA SURISË: 9/24

SIPËRFAQE E PARCELËS NDËRTIMORE = 300

PR. SHTET = PO PR. E TË TRETËVE = JO PR. TË VET = JO


SIPËRFAQE E BAZËS SË NDËRTIMIT = 101.5

POSEDUESI: HIRO emër SHAHIN atesia HUDA mbiemër

x= 508407.96
y= 4424849.32

KRGJ SH

x= 508497.96
y= 4424849.32

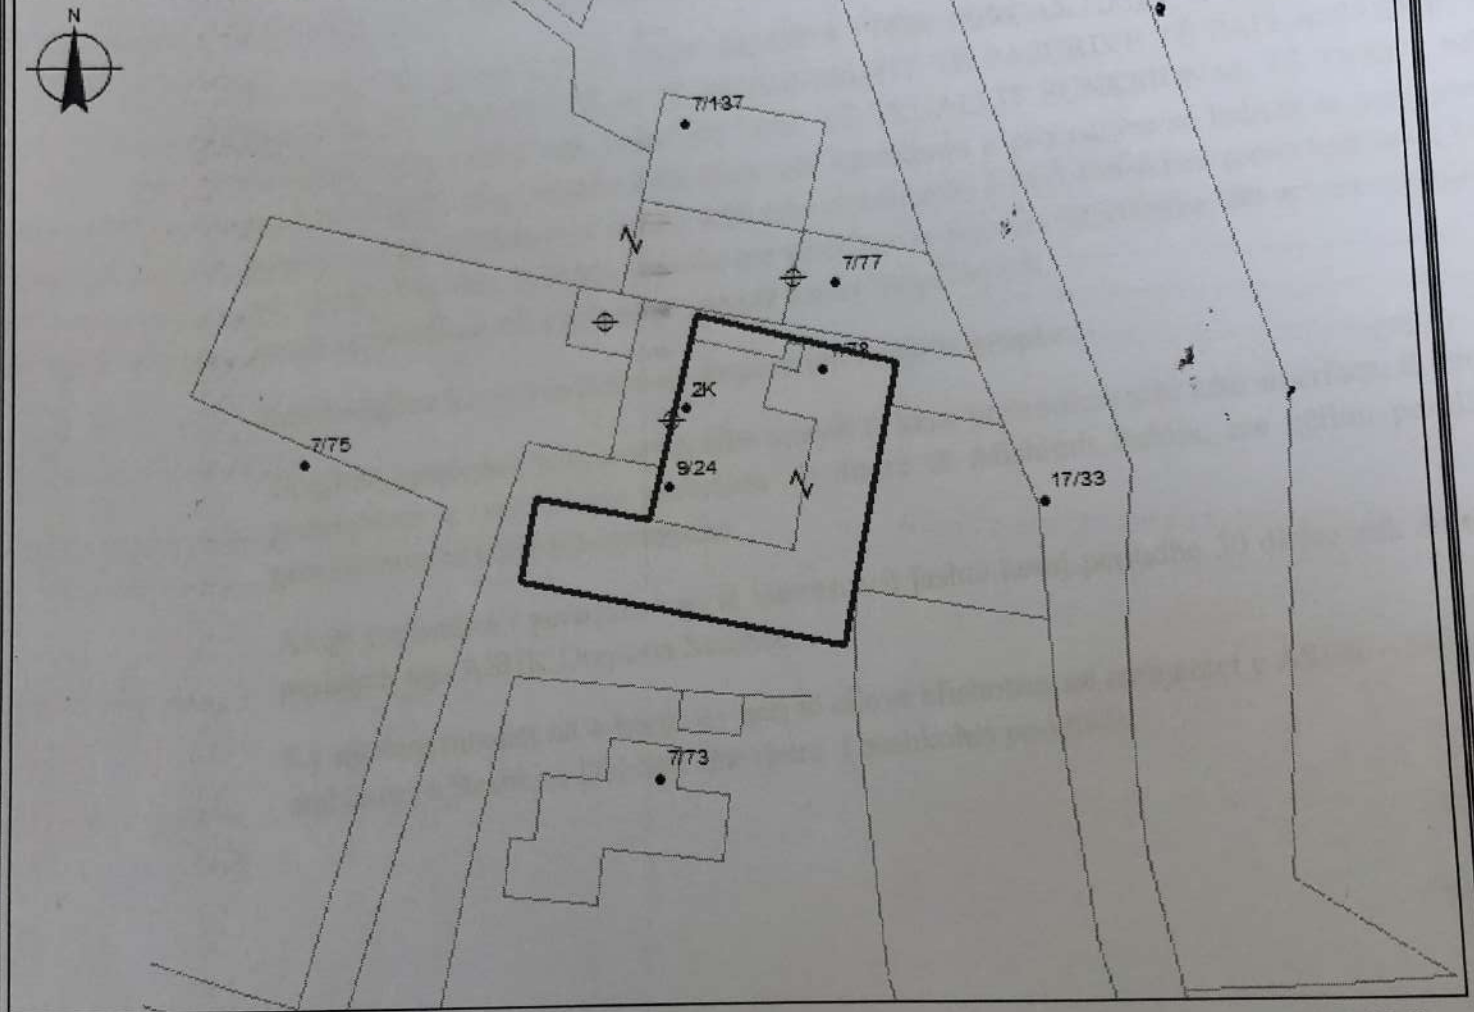

x= 508407.96
y= 4424583.48

Legjenda

x= 508497.96
y= 4424583.48

KUFITARËT:

VERI Nr.Pas 7/137
JUG Nr.Pas 7/73
LINDJE Nr.Pas 17/33
PERENDIM Nr.Pas 7/75

⊕ Hyrja ne Objekt

▭ Objekt

▭ Parcel

— KUFIPARCELE

SEKTORI I HARTOGRAFISË:

SPECIALIST VASIL LANGO
PËRGJEGJËS ANDRI DHIMA

SEKTORI I ÇËSHTJEVE TË PRONËSISË:

SPECIALIST INA PAPA
PËRGJEGJËS INA PAPA

DREJTOR / PËRFAQËSUESI I SUBJEKTIT: KOZETA

STATHA

emër

mbiemër

nënshkrimi